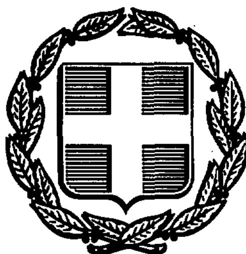


ΕΦΗΜΕΡΙΣ ΤΗΣ ΚΥΒΕΡΝΗΣΕΩΣ
ΤΗΣ ΕΛΛΗΝΙΚΗΣ ΔΗΜΟΚΡΑΤΙΑΣ

ΑΘΗΝΑ 16 ΙΟΥΝΙΟΥ 1989	ΤΕΥΧΟΣ ΤΕΤΑΡΤΟ	ΑΡΙΘΜΟΣ ΦΥΛΛΟΥ 425

ΠΕΡΙΕΧΟΜΕΝΑ

ΠΟΛΕΟΔΟΜΙΑ
ΔΙΑΤΑΓΜΑΤΑ

(1)

Έγκριση πραγματοποίησης μεταφοράς συντελεστή δόμησης σε ακίνητο εντός του εγκεχριμένου ρυμοτομικού σχεδίου του Δήμου Ιωαννίνων (Ν. Ιωαννίνων).

Ο ΠΡΟΕΔΡΟΣ ΤΗΣ ΕΛΛΗΝΙΚΗΣ ΔΗΜΟΚΡΑΤΙΑΣ

Έχοντας υπόψη:

1. Τις διατάξεις του Ν. 880/1979 «Περί καθορισμού ανωτάτου ορίου συντελεστού δομήσεως κ.λπ. (Α' 58) και ειδικότερα το άρθρο 2.

2. Τις διατάξεις του Π. Δ/τος 470/1979 «Περί μετασχηματισμού των συντελεστών δομήσεων εις εμβαδά κατά εφαρμογή του Ν. 880/1979» (Α' 138), όπως τροποποιήθηκε με το από 19.6.1987 Π. Δ/γμα (Δ' 592).

3. Τις διατάξεις του Π. Δ/τος 510/1979 «Περί ρυθμίσεως θεμάτων μεταφοράς συντελεστού δομήσεως κατά το Ν. 880/1979» (Α' 154), όπως τροποποιήθηκε με το υπ' αριθ. 367/1987 Π. Δ/γμα (Α' 163).

4. Τις διατάξεις του Ν. 1032/1980 «Περί συστάσεως Υπουργείου Χωροταξίας, Οικισμού και Περιβάλλοντος» (Α' 57) και ειδικότερα τα άρθρα 2, 3 και 7.

5. Τις διατάξεις του Ν. 1558/1985 «Κυβέρνηση και Κυβερνητικά Όργανα» (Α' 137) και ειδικότερα το άρθρο 23 παράγρ. 1.

6. Τις από 12.5.88 και 14.10.1988 (αριθ. πρωτ. 37954/88, 71789/88 και 71790/88) αιτήσεις των ενδιαφερομένων Κων/νου Γιαννάκη, Ευγενίας Σόμπολα και Παναγιώτη Σχαλτσούνη αντίστοιχα.

7. Την υπ' αριθ. 88/89 γνωμοδότηση του Κεντρικού Συμβουλίου Χωροταξίας, Οικισμού και Περιβάλλοντος.

8. Την υπ' αριθ. 39768/88 απόφαση του Υπουργού Περιβάλλοντος Χωροταξίας και Δημοσίων Έργων για προέγκριση της σχετικής τεχνικής μελέτης με πρόταση του Υπουργού Περιβάλλοντος Χωροταξίας και Δημοσίων Έργων, αποφασίζουμε:

Άρθρο 1

1. Εγκρίνεται η πραγματοποίηση της μεταφοράς συντελεστή δόμησης που εγκρίθηκε με το από 5.2.1986 Π. Δ/γμα (Δ' 69) από το βαρυνόμενο ακίνητο που βρίσκεται εντός του ρυμοτομικού σχεδίου του Δήμου Ιωαννίνων στην οδό Ασωπίου 7, ιδιοκτησίας Παν. Σχαλτσούνη και Ευγ. Σόμπολα για το οποίο έχουν εκδοθεί οι υπ' αριθ. 407/88 και 448/88 σχετικοί τίτλοι δικαιώματος μεταφοράς συντελεστή δόμησης στο όνομα των Παν. Σχαλτσούνη και Ευγ. Σόμπολα αντίστοιχα, σε άλλο ακίνητο (ωφελούμενο) που βρίσκεται εντός του εγκεχριμένου σχεδίου του Δήμου Ιωαννίνων (Ν. Ιωαννίνων) επί της οδού Ελένης Ζωγράφου 16, ιδιοκτησίας Κων/νου Γιαννάκη όπως το ωφελούμενο ακίνητο φαίνεται με στοιχεία ΑΒΓΔΕΖ στο σχετικό πρωτότυπο διάγραμμα σε κλίμακα 1:500 που θεωρήθηκε από τον Προϊστάμενο της Δ/νσης Τοπογραφικών Εφαρμογών με την υπ' αριθ. 45800/1989 πράξη του και που συνοπτικό του αντίτυπο δημοσιεύεται με το παρόν διάταγμα.

2. Τα ειδικότερα στοιχεία πραγματοποίησης της μεταφοράς συντελεστή δόμησης είναι τα εξής:

Συνολική δομήσιμη επιφάνεια η οποία δύναται να δομηθεί στο ωφελούμενο ακίνητο επιπλέον της επιτρεπομένης βάσει των ισχυόντων στην περιοχή όρων δόμησης 56,40 τ.μ. που αντιστοιχούν σε 55,147 τ.μ. του βαρυνομένου ακινήτου.

3. Τα ειδικότερα στοιχεία του ωφελουμένου ακινήτου μετά τη μεταφορά είναι τα εξής:

α. Εμβαδόν οικοπέδου: 215,19 τ.μ.

β. Ποσοστό κάλυψης: 70%

γ. Συντελεστής δόμησης: 2,044

δ. Μέγιστο επιτρεπόμενο ύψος κτιρίου είκοσι τέσσερα (24) μέτρα.

ε. Το κτίριο πρέπει ν' ανεγερθεί εντός του ωφελουμένου ακινήτου σύμφωνα με τα οχτώ (8) πρωτότυπα αρχιτεκτονικά σχέδια, σε κλίμακα 1:50 και με το διάγραμμα κάλυψης σε κλίμακα 1:100 που θεωρήθηκαν από τον Προϊστάμενο της Δ/νσης Τοπογραφικών Εφαρμογών με την υπ' αριθ. 45800/1989 πράξη του και που συνοπτικά τους αντίτυπα δημοσιεύονται με το παρόν διάταγμα.

Άρθρο 2

Ακυρούνται οι υπ' αριθ. 407/88 και 448/88 ονομαστικοί τίτλοι δικαιώματος μεταφοράς συντελεστή δόμησης στο όνομα των Παν. Σχαλτσούνη και Ευγ. Σόμπολα αντίστοιχα.

Άρθρο 3

Η ισχύς του παρόντος διατάγματος αρχίζει από τη δημοσίευσή του στην Εφημερίδα της Κυβερνήσεως.

Στον Υπουργό Περιβάλλοντος, Χωροταξίας, και Δημοσίων Έργων, αναθέτουμε τη δημοσίευση και εκτέλεση του παρόντος διατάγματος.

Αθήνα, 14 Ιουνίου 1989

Ο ΠΡΟΕΔΡΟΣ ΤΗΣ ΔΗΜΟΚΡΑΤΙΑΣ
ΧΡΗΣΤΟΣ Α. ΣΑΡΤΖΕΤΑΚΗΣ

Ο ΥΠΟΥΡΓΟΣ
ΠΕΡΙΒΑΛΛΟΝΤΟΣ, ΧΩΡΟΤΑΞΙΑΣ ΚΑΙ ΔΗΜ. ΕΡΓΩΝ
ΜΑΝΟΛΗΣ ΠΑΠΑΣΤΕΦΑΝΑΚΗΣ

ΙΔΙΟΚΤΗΣΙΑ ΜΠΕΡΤΖΙΟΥ

NORD

ΚΤΗΣΙΑ ΗΜΟΛΙΚΑ

ΙΔΙΟΚΤΗΣΙΑ ΜΠΕΡΤΖΙΟΥ

ΟΔΟΣ ΕΛΕΝΗΣ ΖΩΓΡΑΦΟΥ b=10.00

ΟΔΟΣ ΑΚΑΔΗΜΙΑΣ

ΟΔΟΣ Ε. ΖΩΓΡΑΦΟΥ

ΑΠΟΣΠΑΣΜΑ ΣΧΕΔΙΟΥ ΠΟΛΕΩΣ 1:500

ΥΠΟΜΝΗΜΑ

ΕΜΒΑΔΟΝ ΟΙΚΟΠΕΔΟΥ

①	[illegible]	= 11.70
②	[illegible]	[illegible]
③	[illegible]	[illegible]
④	[illegible]	[illegible]
⑤	[illegible]	[illegible]
		[illegible]

ΟΡΟΙ ΔΟΜΗΣΕΩΣ

Ελάχ. πρόσωπο = 10,00 m

» Εμβαδόν = 400,00 m²

Σ.Δ. = 0,8

Γ. Δ.Βος 99

Έγκριση πραγματοποίησης μεταφοράς συντελεστή δόμησης σε ακίνητο εντός του εγκεκριμένου ρυμοτομικού σχεδίου του Δήμου Ιωαννιτών (ν. Ιωαννίνων)

2 Ιουνίου 1989

ο ιτης

Ι. Κοκορτάκης

ΒΕΒΑΙΩΣΗ

Βεβαιούται ότι το υπό στοιχεία (Α-Β-Γ-Δ-Ε-Ζ-Η-Θ-Α) οικόπεδο είναι άρτιο και οικοδομήσιμο [illegible]

ΔΗΛΩΣΗ ΥΛΟΠΟΙΗΣΕΩΣ όρων

Ο υπογεγραμμένος Κ. ΓΙΑΝΝΑΚΗΣ δηλώ ότι το υπό στοιχεία (Α-Β-Γ-Δ-Ε-Ζ-Η-Θ-Α) οικόπεδο [illegible] σύμφωνα με το παρόν Τοπογραφικό Διάγραμμα

ο δηλών

Κ. ΓΙΑΝΝΑΚΗΣ

Παρατήρηση: Η οικοδομή [illegible]

εργοδότης: Κ. ΓΙΑΝΝΑΚΗΣ	
εργο: ΠΟΛΥΟΡΟΦΗ ΟΙΚΟΔΟΜΗ	
θεση: ΟΔΟΣ ΕΛΕΝΗΣ ΖΩΓΡΑΦΟΥ	
μελετητες: Δ. ΜΗΤΣΗΣ Πολ. Μηχανικος	
θεμα σχεδιου: ΤΟΠΟΓΡΑΦΙΚΟ	αριθμος σχεδιου: Α-1
κλιμακες: 1:100	
χρονος μελετης: 28/3/88	
υπογραφη	σφραγιδα

ΙΔΙΟΚΤ. ΜΠΕΡΤΖΙΟΥ

ΙΔΙΟΚΤ. ΔΗΜΟΣΙΚΑ

ΒΟΘΡΟΣ ΣΤΕΓΑΝΟΣ

ΠΡΟΣ ΑΝΕΓΕΡΣΗ ΟΙΚΟΔΟΜΗ

ΙΔΙΟΚΤ. ΜΠΕΡΤΖΙΟΥ

ΟΔΟΣ ΕΛΕΝΗΣ ΖΟΓΡΑΦΟΥ 10.00 m

ΣΚΑΡΙΣΜΑ ΙΔΕΑΤΟΥ ΣΤΕΡΕΟΥ 1:200

ΥΠΟΜΝΗΜΑ

Συνολο επιδομ. 150 = 450,15 : 150 = 29,5 ≅ 3

ΠΡΑΓΜΑΤΟΠΟΙΟΥΜΕΝΑ ΣΤΟΙΧΕΙΑ ΔΟΜΗΣΕΩΣ

κάλυψη

(1) = 7.75 × 8.00 =

Δόμηση: Σύνολο επιφανειών ορόφων Α', Β', Γ'

Υπόγειο ελεύθερο ύψος = 2.60 < 3.00

όροφοι = 2.80 > 2.40

Μεγ. ύψος κτιρίου = 14.50 < 18.00

«Εγκρίνεται πραγματοποιούμενη μεταφορά συντελεστή δόμησης σε ακίνητο εντός του εγκεκριμένου ρυμοτομικού σχεδίου του Δήμου Ιωαννίνων (Ιωάννινα)».

2 Ιουνίου 1989

εργοδότης: Κ. ΓΙΑΝΝΑΚΗΣ

έργο: ΠΟΛΥΚΑΤΟΙΚΙΑ ΟΙΚΟΔΟΜΗ

θέση: ΟΔΟΣ ΕΛΕΝΗΣ ΖΩΓΡΑΦΟΥ

μελετητές:

Δ. ΜΗΤΣΗΣ Πολ. Μηχ/κος

θέμα σχεδίου:

ΔΙΑΓΡΑΜΜΑ ΚΑΛΥΨΕΩΣ

αριθμός σχεδίου: Α 2

κλίμακα: 1:100

χρόνος μελέτης: 20/5/89

υπογραφή | σφραγίδα


Γ. 45800/89


"Έγκριση πραγματοποίησης μεταφοράς συντελεστή δόμησης σε ακίνητο εντός του εγκεκριμένου ρυμοτομικού σχεδίου του Δήμου Ιωαννιτών (ν. Ιωαννίνων)


2 Ιουνίου 1989

δ/ντής

εργοδότης: Κ. ΓΙΑΝΝΑΚΗΣ	
έργο: ΠΟΛΥΟΡΟΦΗ ΟΙΚΟΔΟΜΗ	
θέση: ΟΔΟΣ ΕΛΕΝΗΣ ΖΩΓΡΑΦΟΥ	
μελετητής: ΔΗΜ. ΜΗΤΣΗΣ ΠΟΛ. ΜΗΧ.	
θέμα σχεδίου: ΤΟΜΕΣ	αριθμός σχεδίου: Α10
κλίμακες: 1:50	
χρόνος μελέτης: ΔΕΚΕΜΒΡΙΟΣ 1986	
υπογραφή	σφραγίδα

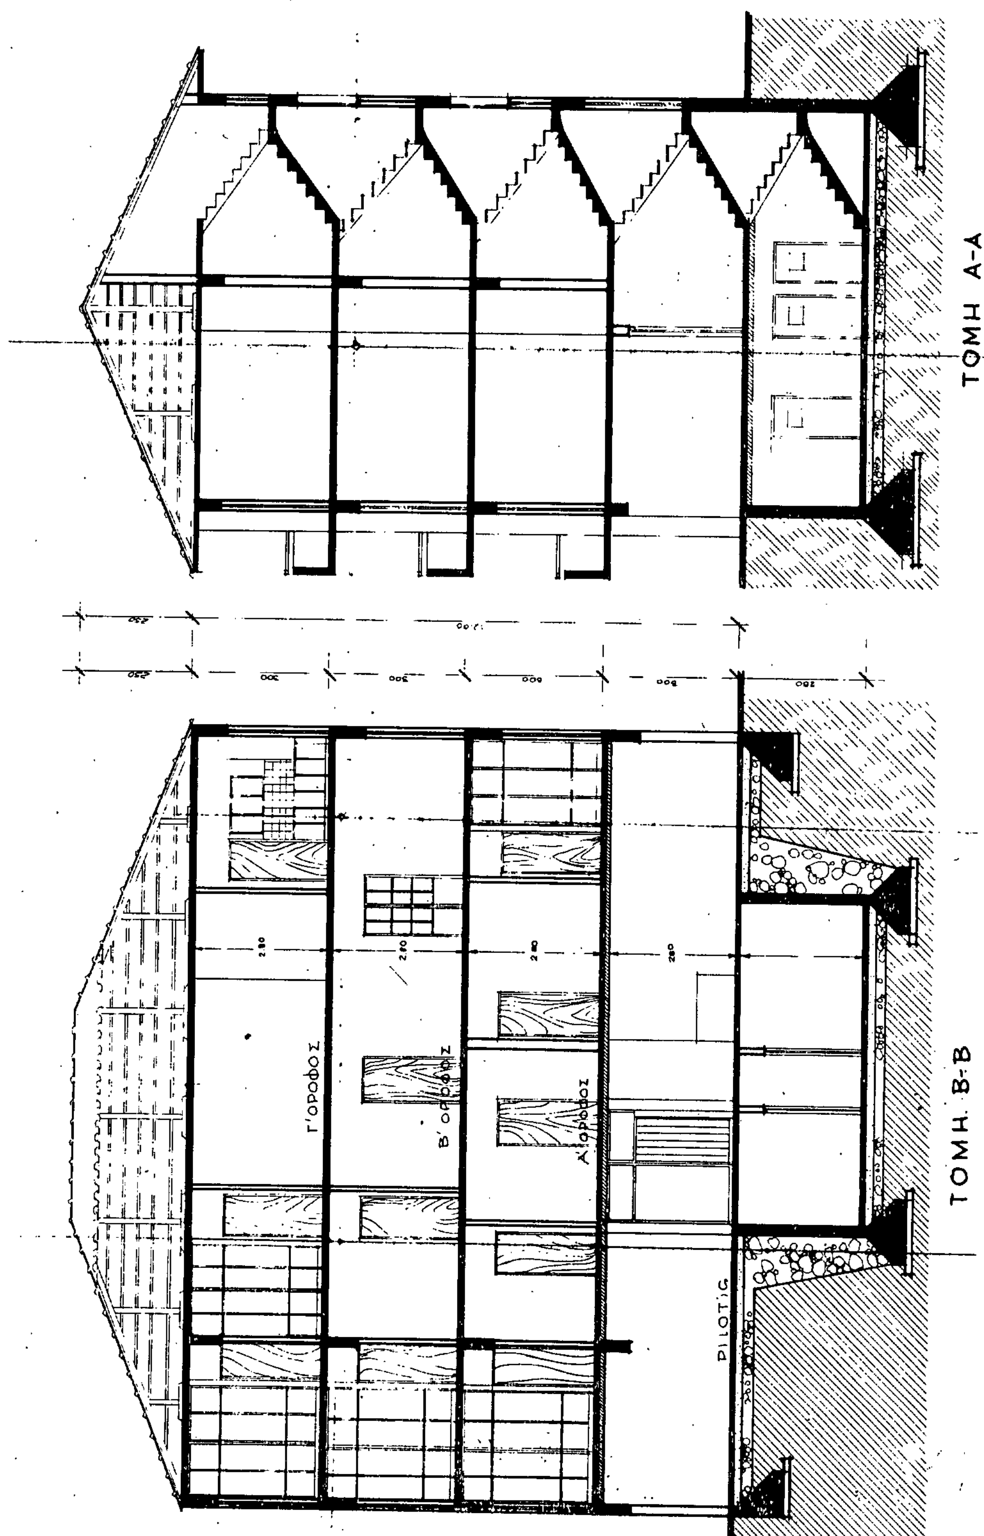

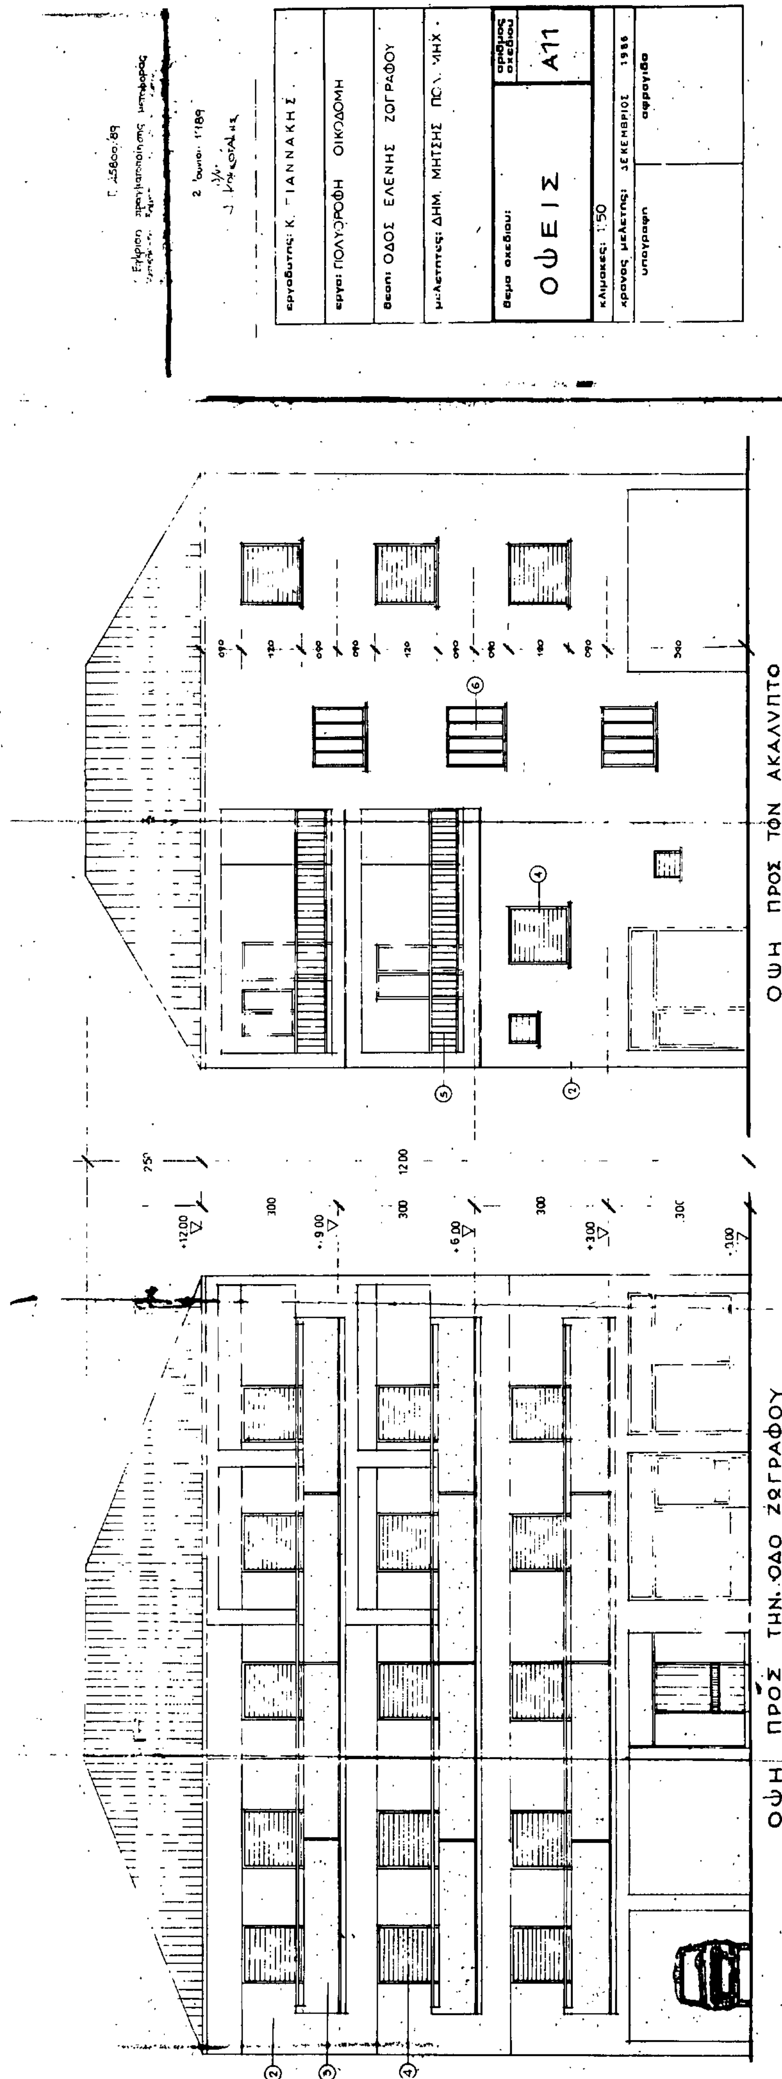
εργοδοτης: Κ. ΓΙΑΝΝΑΚΗΣ
εργο: ΠΟΛΥΟΡΟΦΗ ΟΙΚΟΔΟΜΗ
θεση: ΟΔΟΣ ΕΛΕΝΗΣ ΖΩΓΡΑΦΟΥ
μελετητες: ΔΗΜ. ΜΗΤΣΗΣ ΠΟΛ. ΜΗΧ.
θεμα σχεδιου:
ΟΨΕΙΣ
αριθμος σχεδιου
A11
κλιμακες: 1:50
χρονος μελετης: ΔΕΚΕΜΒΡΙΟΣ 1986
υπογραφη
σφραγιδα
ΟΨΗ ΠΡΟΣ ΤΟΝ ΑΚΑΛΥΠΤΟ
ΟΨΗ ΠΡΟΣ ΤΗΝ ΟΔΟ ΖΩΓΡΑΦΟΥ
+12.00
+9.00
+6.00
+3.00
0.00
300
1200

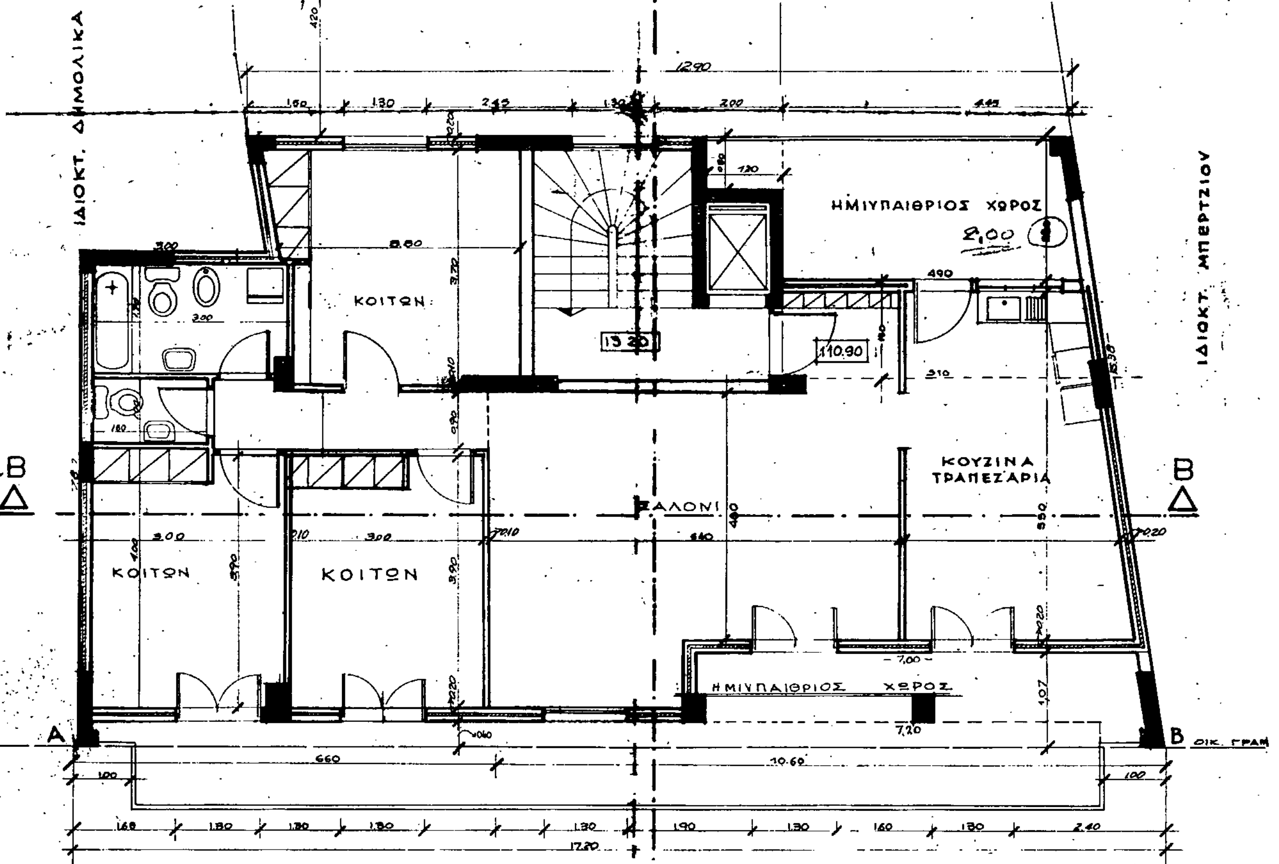

ΥΠΟΜΝΗΜΑ

1. ΕΠΙΦΑΝΕΙΑ ΟΙΚΟΔΟΜΗΣ:

Όροφος Α' (σχ. Α5) = 143,71

αφαιρούνται: 1,20 x 0,80 + (4,45 + 4,90) x ½ x 2,00 + (7,00 + 7,20) x ½ x 1,07 = −17,91

ωφέλιμη επιφάνεια = [illegible] Μ²

125,80

2. ΕΠΙΦΑΝΕΙΑ ΕΞΩΣΤΩΝ:

15,20 x 1,00 = 15,20 (α)

3. // ΗΜΙΥΠΑΙΘΡΙΟΝ ΧΩΡΩΝ:

ως ανωτέρω = 17,91 + 17,20 x 0,40 = (β) = 24,79

Άθροισμα (α) + (β) = 39,99 Μ²

4. ΟΓΚΟΣ ΟΙΚΟΔΟΜΗΣ:


125,80 x 3,00 = 377,40 (γ)

5. ΟΓΚΟΣ ΗΜΙΥΠΑΙΘΡΙΩΝ ΧΩΡΩΝ:

24,79 x 3,00 = 74,37 (δ)

Άθροισμα (γ) + (δ) = 452,11 Μ³

εργοδότης: Κ. ΓΙΑΝΝΑΚΗΣ	
έργο: ΠΟΛΥΟΡΟΦΗ ΟΙΚΟΔΟΜΗ	
θέση: ΟΔΟΣ ΕΛΕΝΗΣ ΖΩΓΡΑΦΟΥ	
μελετητές: Δ. ΜΗΤΣΗΣ	
θέμα σχεδίου: ΚΑΤΟΨΗ Γ' ΟΡΟΦΟΥ	αριθμός σχεδίου: Α8
κλίμακες: 1:50	
χρόνος μελέτης: 20/5/88	
υπογραφή	σφραγίδα

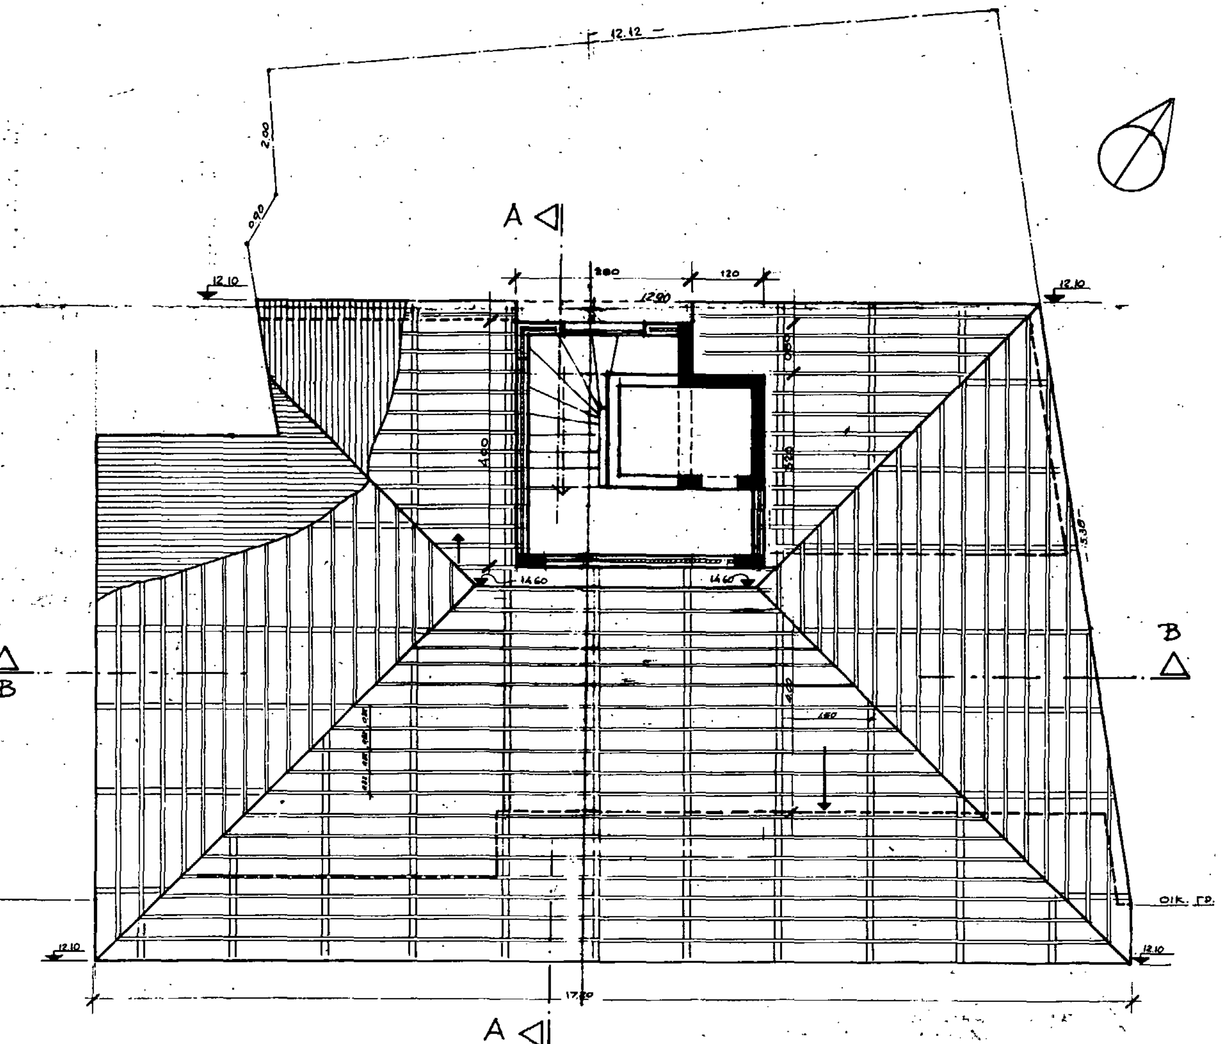

V στέγης = 150.59 × 2.50/3 = 125.50 M3

[illegible] 5800 '89

"Έγκριση [illegible] μεταφοράς συντελεστή δόμησης σε [illegible] το εντός
του Δήμου Ιωαννίνων (ν. Ιωαννίνων).

2 Ιουνίου 1989
Ο δ/ντής
Ν. Κοκκοτάκης

εργοδοτης: Κ. ΓΙΑΝΝΑΚΗΣ	
εργο: ΠΟΛΥΟΡΟΦΗ ΟΙΚΟΔΟΜΗ	
θεση: ΟΔΟΣ ΕΛΕΝΗΣ ΖΩΓΡΑΦΟΥ	
μελετητες: ΔΗΜ. ΜΗΤΣΗΣ Πολ. Μηχ.	
θεμα σχεδιου: ΚΑΤΟΨΗ ΣΤΕΓΗΣ	αριθμος σχεδιου: Α9
κλιμακες: 1:50	
χρονος μελετης: ΔΕΚΕΜΒΡΙΟΣ 1986	
υπογραφη	σφραγιδα

ΥΠΟΜΝΗΜΑ

1. ΕΠΙΦΑΝΕΙΑ ΟΙΚΟΔΟΜΗΣ:

Επιφανεια Καλυψεως (σχ.Α6) = 150,[illegible]

αφαιρουνται : 17,20 × 0,40 = 6,88
5,00 × 0,10 = 0,50
13,10 × 0,25 = 3,27
(4,10+3,60) × 1/2 × 1,75 = 6,75
1,20 × 0,80 = 0,96
(4,50+5,20) × 1/2 × 3,80 = 18,43 } — 36

εφελ. επιφ = 114,0[illegible]

2. ΕΠΙΦΑΝΕΙΑ ΕΞΩΣΤΩΝ

15,20 × 1,00 = 15,20 (α)

3. ΕΠΙΦΑΝΕΙΑ ΗΜΙΥΠΑΙΘΡΙΩΝ ΧΩΡΩΝ

ως ανωτερω = 36,57 (β)

αθροισμα (α)+(β) = 51,77 m²

4. ΟΓΚΟΣ ΟΙΚΟΔΟΜΗΣ:


114,02 × 3,00 = 324,06 M³ (γ)


5. ΟΓΚΟΣ ΗΜΙΥΠΑΙΘΡΙΩΝ ΧΩΡΩΝ:

36,57 × 3,00 = 109,71 M³ (δ)

Αθροισμα [illegible]

εργοδοτης: Κ. ΓΙΑΝΝΑΚΗΣ	
εργο: ΠΟΛΥΟΡΟΦΗ ΟΙΚΟΔΟΜΗ	
θεση: ΟΔΟΣ ΕΛΕΝΗΣ ΖΩΓΡΑΦΟΥ	
μελετητες: Δ. ΜΗΤΣΗΣ Πολ. Μηχ.	
θεμα σχεδιου: ΚΑΤΟΨΗ Β' ΟΡΟΦΟΥ	αριθμος σχεδιου: Α7
κλιμακες: 1:50	
χρονος μελετης: 20/5/88	
υπογραφη	σφραγιδα

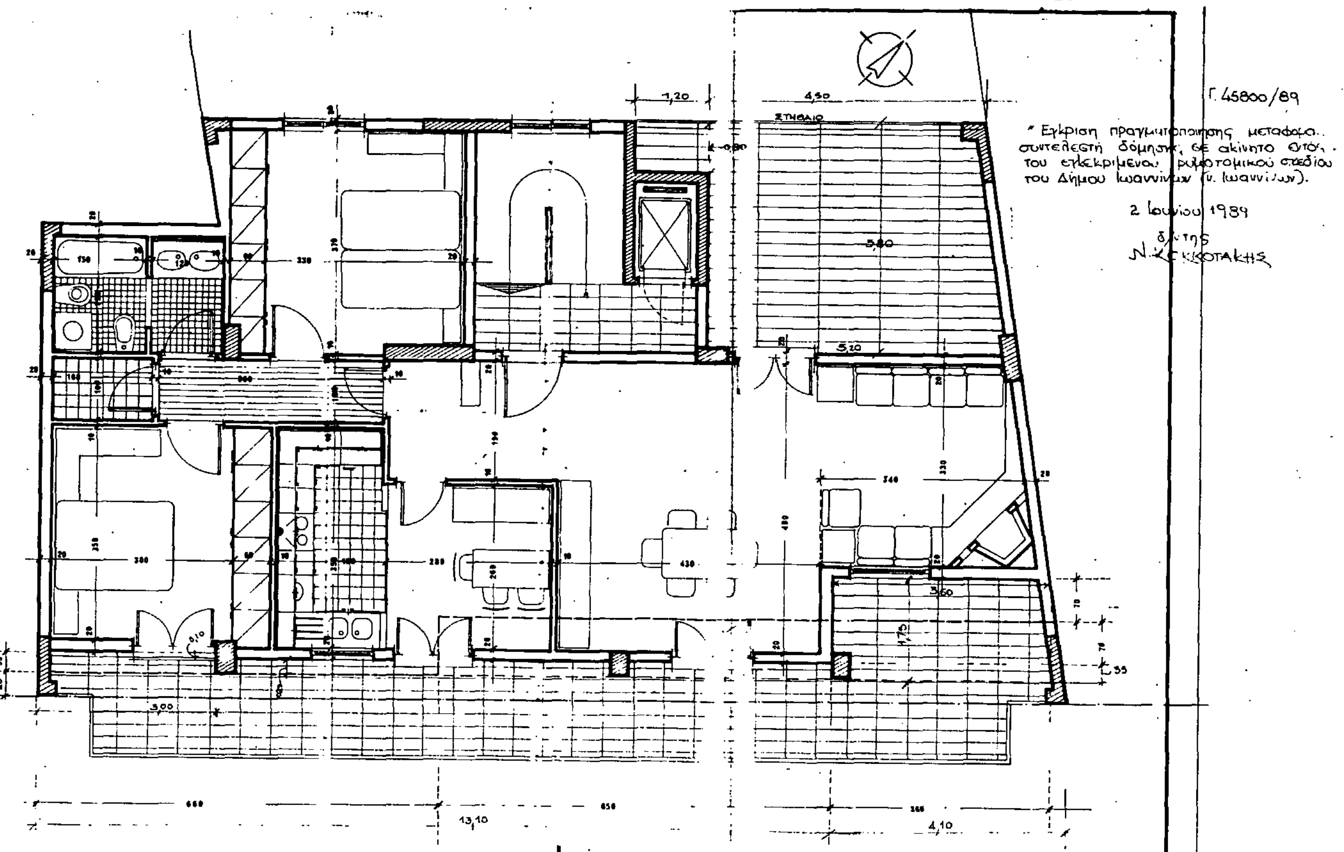

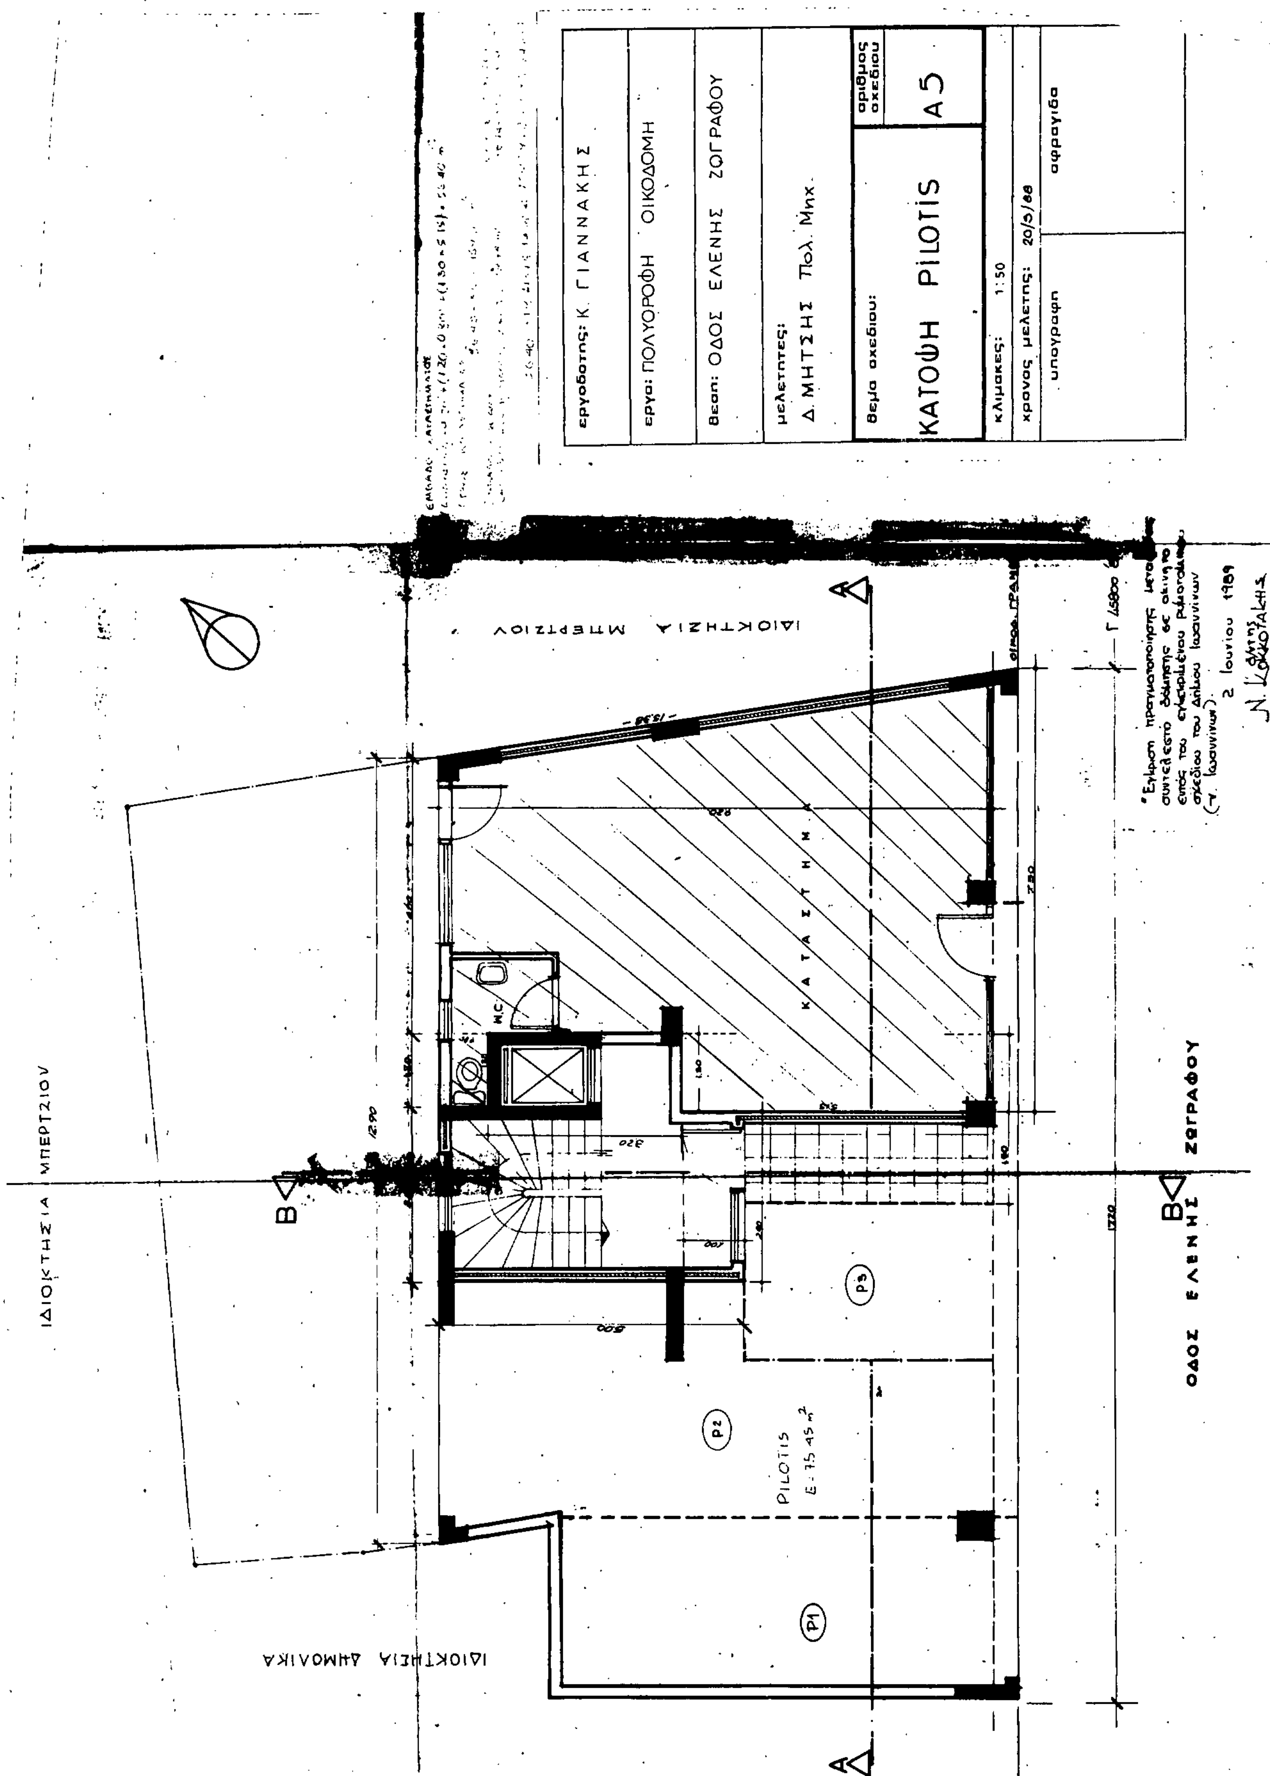

εργοδοτης: Κ. ΓΙΑΝΝΑΚΗΣ
εργο: ΠΟΛΥΟΡΟΦΗ ΟΙΚΟΔΟΜΗ
θεση: ΟΔΟΣ ΕΛΕΝΗΣ ΖΩΓΡΑΦΟΥ
μελετητες: Δ. ΜΗΤΣΗΣ Πολ. Μηχ.
θεμα σχεδιου: ΚΑΤΟΨΗ PILOTIS
αριθμος σχεδιου
A5
κλιμακες: 1:50
χρονος μελετης: 20/5/88
υπογραφη
σφραγιδα
ΙΔΙΟΚΤΗΣΙΑ ΜΠΕΡΤΖΙΟΥ
ΟΔΟΣ ΕΛΕΝΗΣ ΖΩΓΡΑΦΟΥ
ΚΑΤΑΣΤΗΜΑ
W.C
PILOTIS
E: 75.45 m²
P1
P2
P3
2 Ιουνίου 1989


ΕΠΙΦΑΝΕΙΑ ΥΠΟΓΕΙΟΥ:

	7,50 × (6,70 + 1,70 + 0,80)		= 69,00
Μειον:	2,00 × (1,70 + 0,80)	= 5,00	
	1,20 × 0,80	= 0,96	
	3,80 × 1,40	= 5,32	− 11,28
			57,72 M²

ΟΓΚΟΣ = 57,72 × 2,70 = 155,84 M³

εργοδοτης: Κ. ΓΙΑΝΝΑΚΗΣ	
εργο: ΠΟΛΥΟΡΟΦΗ ΟΙΚΟΔΟΜΗ	
θεση: ΟΔΟΣ ΕΛΕΝΗΣ ΖΩΓΡΑΦΟΥ	
μελετητες: Δ. ΜΗΤΣΗΣ Πολ. Μηχ/κος	
θεμα σχεδιου: ΚΑΤΟΨΗ ΥΠΟΓΕΙΟΥ	αριθμος σχεδιου: Α 4
κλιμακες: 1.50	
χρονος μελετης: ΔΕΚΕΜΒΡΙΟΣ 1986	
υπογραφη	σφραγιδα

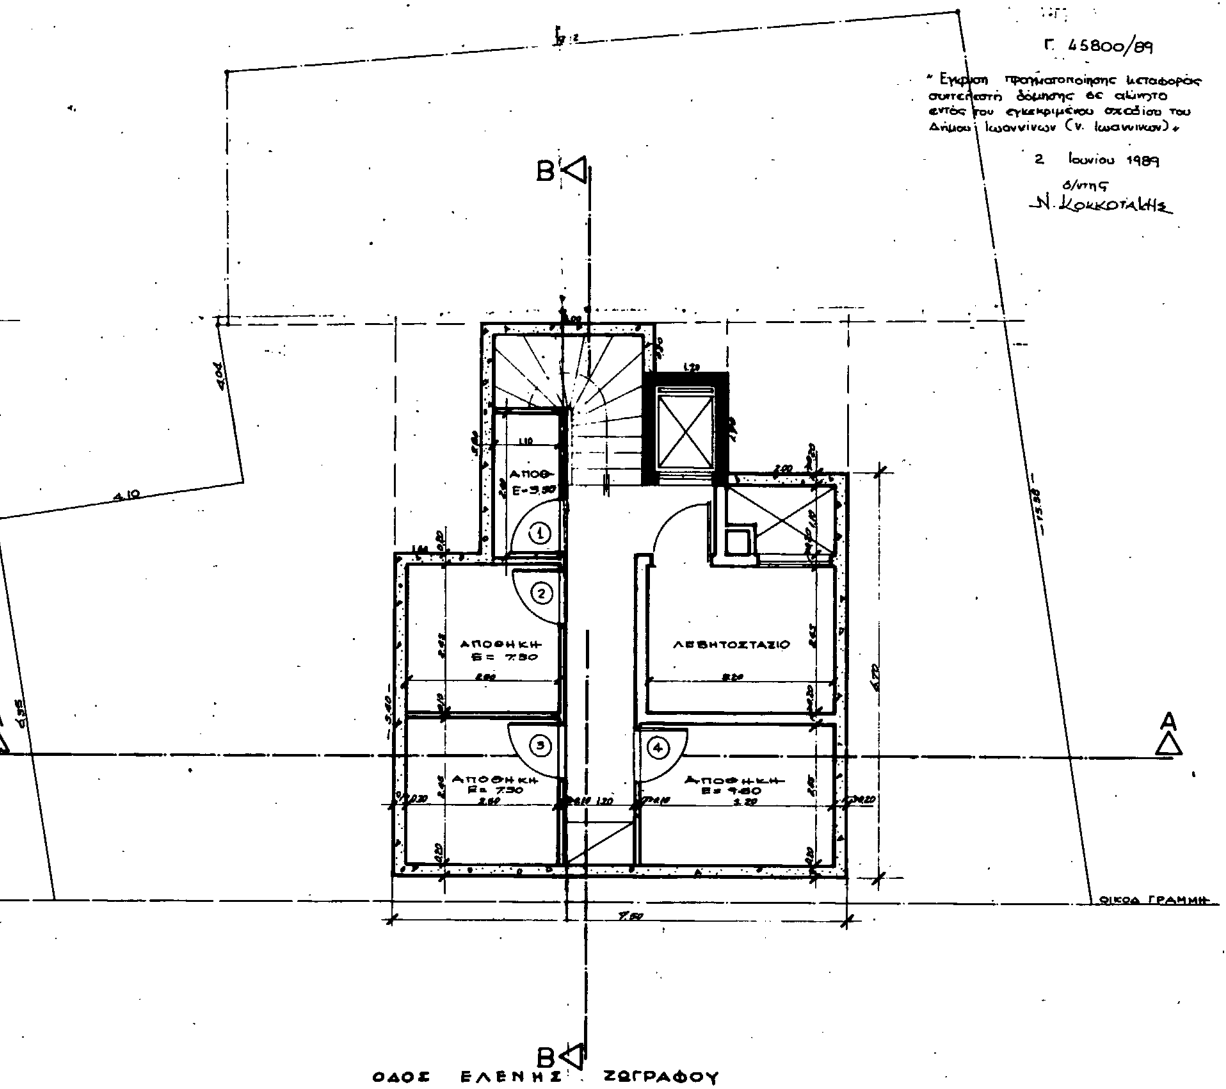

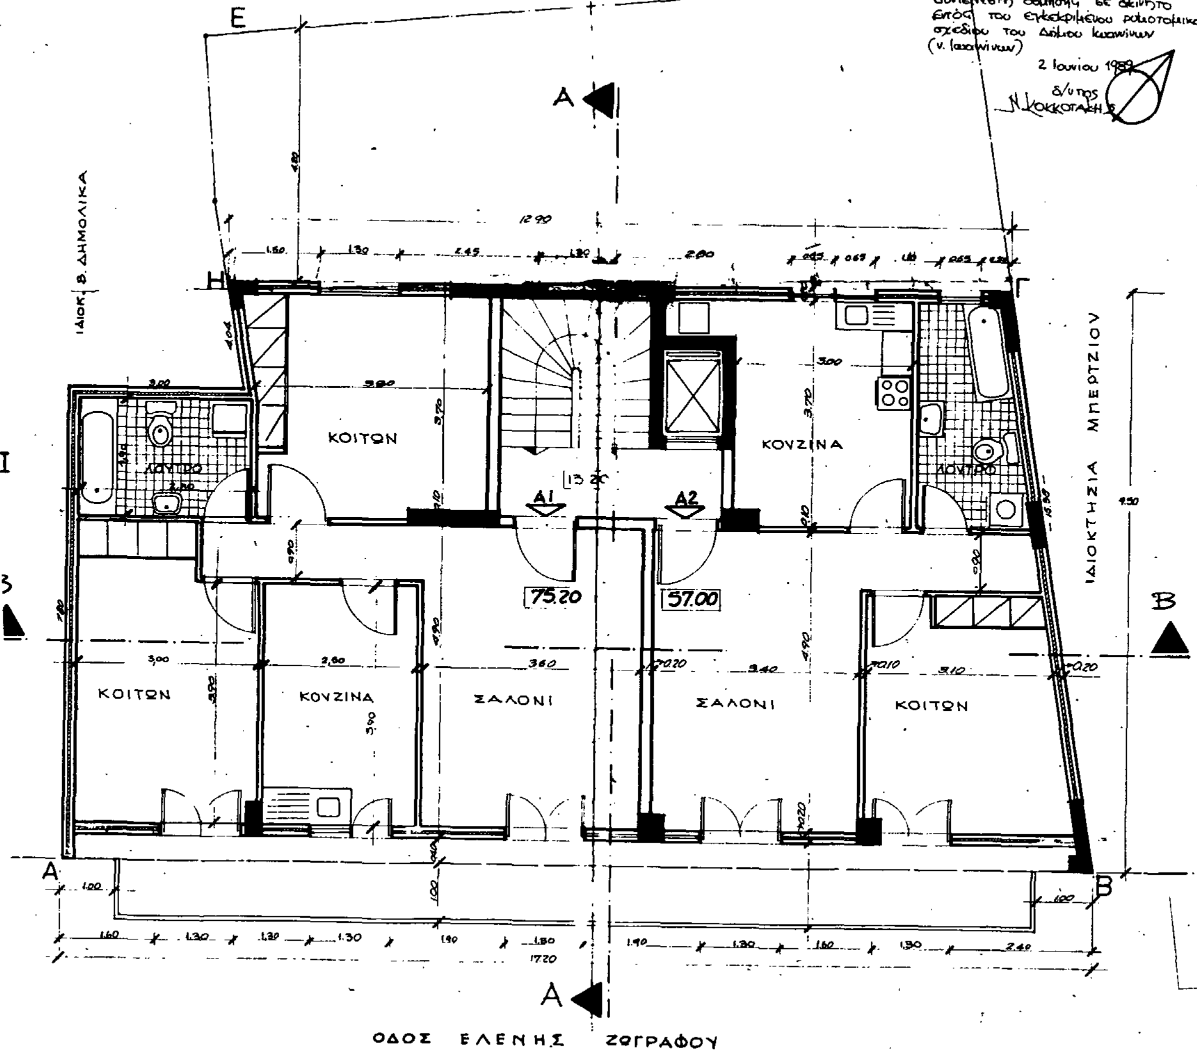

ΥΠΟΜΝΗΜΑ

1. Επιφανεια Οικοδομής:
   (Ως κάλυψη στό σχέδιο Α1)
   = 150,59 − 0,40x17,20 = 150,69 − 6,82 = 143,77
2. Επιφάνεια Εξωστών:
   15.20 x 1.00 = 15.20 (α)
3. Επιφάνεια ημιυπαιθρίων χώρων
   17.20 x 0.40 = 6,88 (β)
   αθροισμα (α)+(β) = 22,08
4. Ογκος οικοδομής
   143,71 x 3.00 = 431,13 M³(γ)
5. Ογκος ημιυπαιθρίων χώρων
   22,08 x 3.00 = 66,24 M³(δ)
   αθροισμα (γ)+(δ) = 497,37 M³

εργοδοτης: Κ. ΓΙΑΝΝΑΚΗΣ

εργο: ΠΟΛΥΟΡΟΦΗ ΟΙΚΟΔΟΜΗ

θεση: ΟΔΟΣ ΕΛΕΝΗΣ ΖΩΓΡΑΦΟΥ

μελετητες:
ΔΗΜ. ΜΗΤΣΗΣ

θεμα σχεδίου:	αριθμος σχεδίου
ΚΑΤΟΨΗ Α' ΟΡΟΦΟΥ	Α-6

κλιμακες:

χρονος μελετης: 20-5-88

υπογραφη	σφραγιδα

ΑΠΟΦΑΣΕΙΣ

Αριθ. Ι-2498 (2)

Τροποποίηση ρυμοτομικού σχεδίου Μαϊστρου Ν. Έβρου στα Ο.Τ. 45, 49.

Ο ΝΟΜΑΡΧΗΣ ΕΒΡΟΥ

Έχοντας υπόψη:

1. Τις διατάξεις του Ν. Δ/τος της 17ης Ιουλίου 1923, όπως μεταγενέστερα τροποποιήθηκαν και συμπληρώθηκαν και ειδικότερα τα άρθρα 3 και 70.

2. Τις διατάξεις του Α.Ν. 314/1968 (ΦΕΚ 47/Α), όπως τροποποιήθηκαν και συμπληρώθηκαν με το 1018/71 Ν. Δ/γμα (ΦΕΚ 220/Α) και με την παράγραφο 3 του άρθρου 34 του Ν. 1577/85 (ΦΕΚ 210/Α).

3. Τις διατάξεις του 183/1986 Π. Δ/τος (ΦΕΚ 70Α) και ειδικότερα το άρθρο 1.

4. Την 4/34/10.5.89 γνωμοδότηση του ΣΧΟΠ, αποφασίζουμε:

1. Εγκρίνεται η τροποποίηση του Ρυμοτομικού Σχεδίου Μαϊστρου μεταξύ των Ο.Τ. 45, 49, όπως αυτό φαίνεται στο σχετικό διάγραμμα σε κλίμακα 1:500, αντίγραφο του οποίου θα αναρτηθεί επί 15 ημέρες στον πίνακα ανακοινώσεων του Τ.Π.Π.Ε., μετά τη δημοσίευση της παρούσας απόφασης στην Εφημερίδα της Κυβερνήσεως.

2. Η ισχύς της παρούσας απόφασης αρχίζει από τη δημοσίευσή της στην Εφημερίδα της Κυβερνήσεως.

Η απόφαση αυτή να δημοσιευθεί στην Εφημερίδα της Κυβερνήσεως.

Αλεξανδρούπολη, 5 Ιουνίου 1989

Ο Νομάρχης κ.α.α.
Ο Δ/ντής Εσωτερικών
ΑΝ. ΑΝΑΣΤΑΣΟΠΟΥΛΟΣ

Αριθ. Ι-2497 (3)

Τροποποίηση ρυμοτομικού σχεδίου Απαλού μεταξύ των Ο.Τ. 40 και 41.

Ο ΝΟΜΑΡΧΗΣ ΕΒΡΟΥ

Έχοντας υπόψη:

1. Τις διατάξεις του Ν. Δ/τος της 17ης Ιουλίου 1923, όπως μεταγενέστερα τροποποιήθηκαν και συμπληρώθηκαν και ειδικότερα τα άρθρα 3 και 70.

2. Τις διατάξεις του Α.Ν. 314/1968 (ΦΕΚ 47/Α), όπως τροποποιήθηκαν και συμπληρώθηκαν με το 1018/71 Ν. Δ/γμα (ΦΕΚ 220/Α) και με την παράγραφο 3 του άρθρου 34 του Ν. 1577/85 (ΦΕΚ 210/Α).

3. Τις διατάξεις του 183/1986 Π. Δ/τος (ΦΕΚ 70Α) και ειδικότερα το άρθρο 1.

4. Την 4/35/10.5.89 γνωμοδότηση του ΣΧΟΠ, αποφασίζουμε:

1. Εγκρίνεται η τροποποίηση του ρυμοτομικού σχεδίου Απαλού μεταξύ των Ο.Τ. 40 και 41, όπως αυτό φαίνεται στο σχετικό διάγραμμα σε κλίμακα 1:1000, αντίγραφο του οποίου θα αναρτηθεί επί 15 ημέρες στον πίνακα ανακοινώσεων του Τμήματος Πολεοδομίας Ν. Έβρου, μετά τη δημοσίευση της παρούσας απόφασης στην Εφημερίδα της Κυβερνήσεως.

2. Η ισχύς της παρούσας απόφασης αρχίζει από τη δημοσίευσή της στην Εφημερίδα της Κυβερνήσεως.

Η απόφαση αυτή να δημοσιευθεί στην Εφημερίδα της Κυβερνήσεως.

Αλεξανδρούπολη, 5 Ιουνίου 1989

Ο Νομάρχης κ.α.α.
Ο Δ/ντής Εσωτερικών
ΑΝ. ΑΝΑΣΤΑΣΟΠΟΥΛΟΣ

Αριθ. ΚΟ-1191 (4)

Καθορισμός ορίων οικισμού Γράμμου Νομού Καστοριάς.

Ο ΝΟΜΑΡΧΗΣ ΚΑΣΤΟΡΙΑΣ

Έχοντας υπόψη:

1. Τις διατάξεις του από 24.4.85 Π.Δ. (ΦΕΚ 181 Δ/3.5.85) όπως τροποποιήθηκε με το Π.Δ. της 14/23.2.1987 (ΦΕΚ 133 Δ) «περί του τρόπου καθορισμού ορίων οικισμού της χώρας μέχρι 2000 κατοίκους κατηγορίες αυτών και καθορισμόε όρων και περιορισμών δόμησής τους».

2. Την 2/1989 απόφαση του Κοινοτικού Συμβουλίου Γράμμου.

3. Την υπ' αρ. 3/9.5.89 (πράξη 2) γνωμοδότηση του Συμβουλίου Χ.Ο.Π. Καστοριάς, αποφασίζουμε:

1. Καθορίζουμε τα όρια του οικισμού Γράμμος Καστοριάς όπως αυτά φαίνονται στο συνοδευτικό της παρούσης σχεδιάγραμμα κλίμακας 1:1000 που αποτελεί αναπόσπαστο μέρος της απόφασης αυτής.

Το σχεδιάγραμμα αυτό θα αναρτηθεί στο Πολεοδομικό γραφείο Νομού Καστοριάς για δεκαπέντε μέρες.

Η απόφαση αυτή να δημοσιευθεί στην Εφημερίδα της Κυβερνήσεως.

Καστοριά, 7 Ιουνίου 1989

Ο Νομάρχης
ΣΤΕΡΓΙΟΣ ΧΟΝΔΡΟΝΑΣΙΟΣ

ΑΠΟ ΤΟ ΕΘΝΙΚΟ ΤΥΠΟΓΡΑΦΕΙΟ